


ÚZEMNÍ OPATŘENÍ O STAVEBNÍ UZÁVĚŘE POHOŘELICE

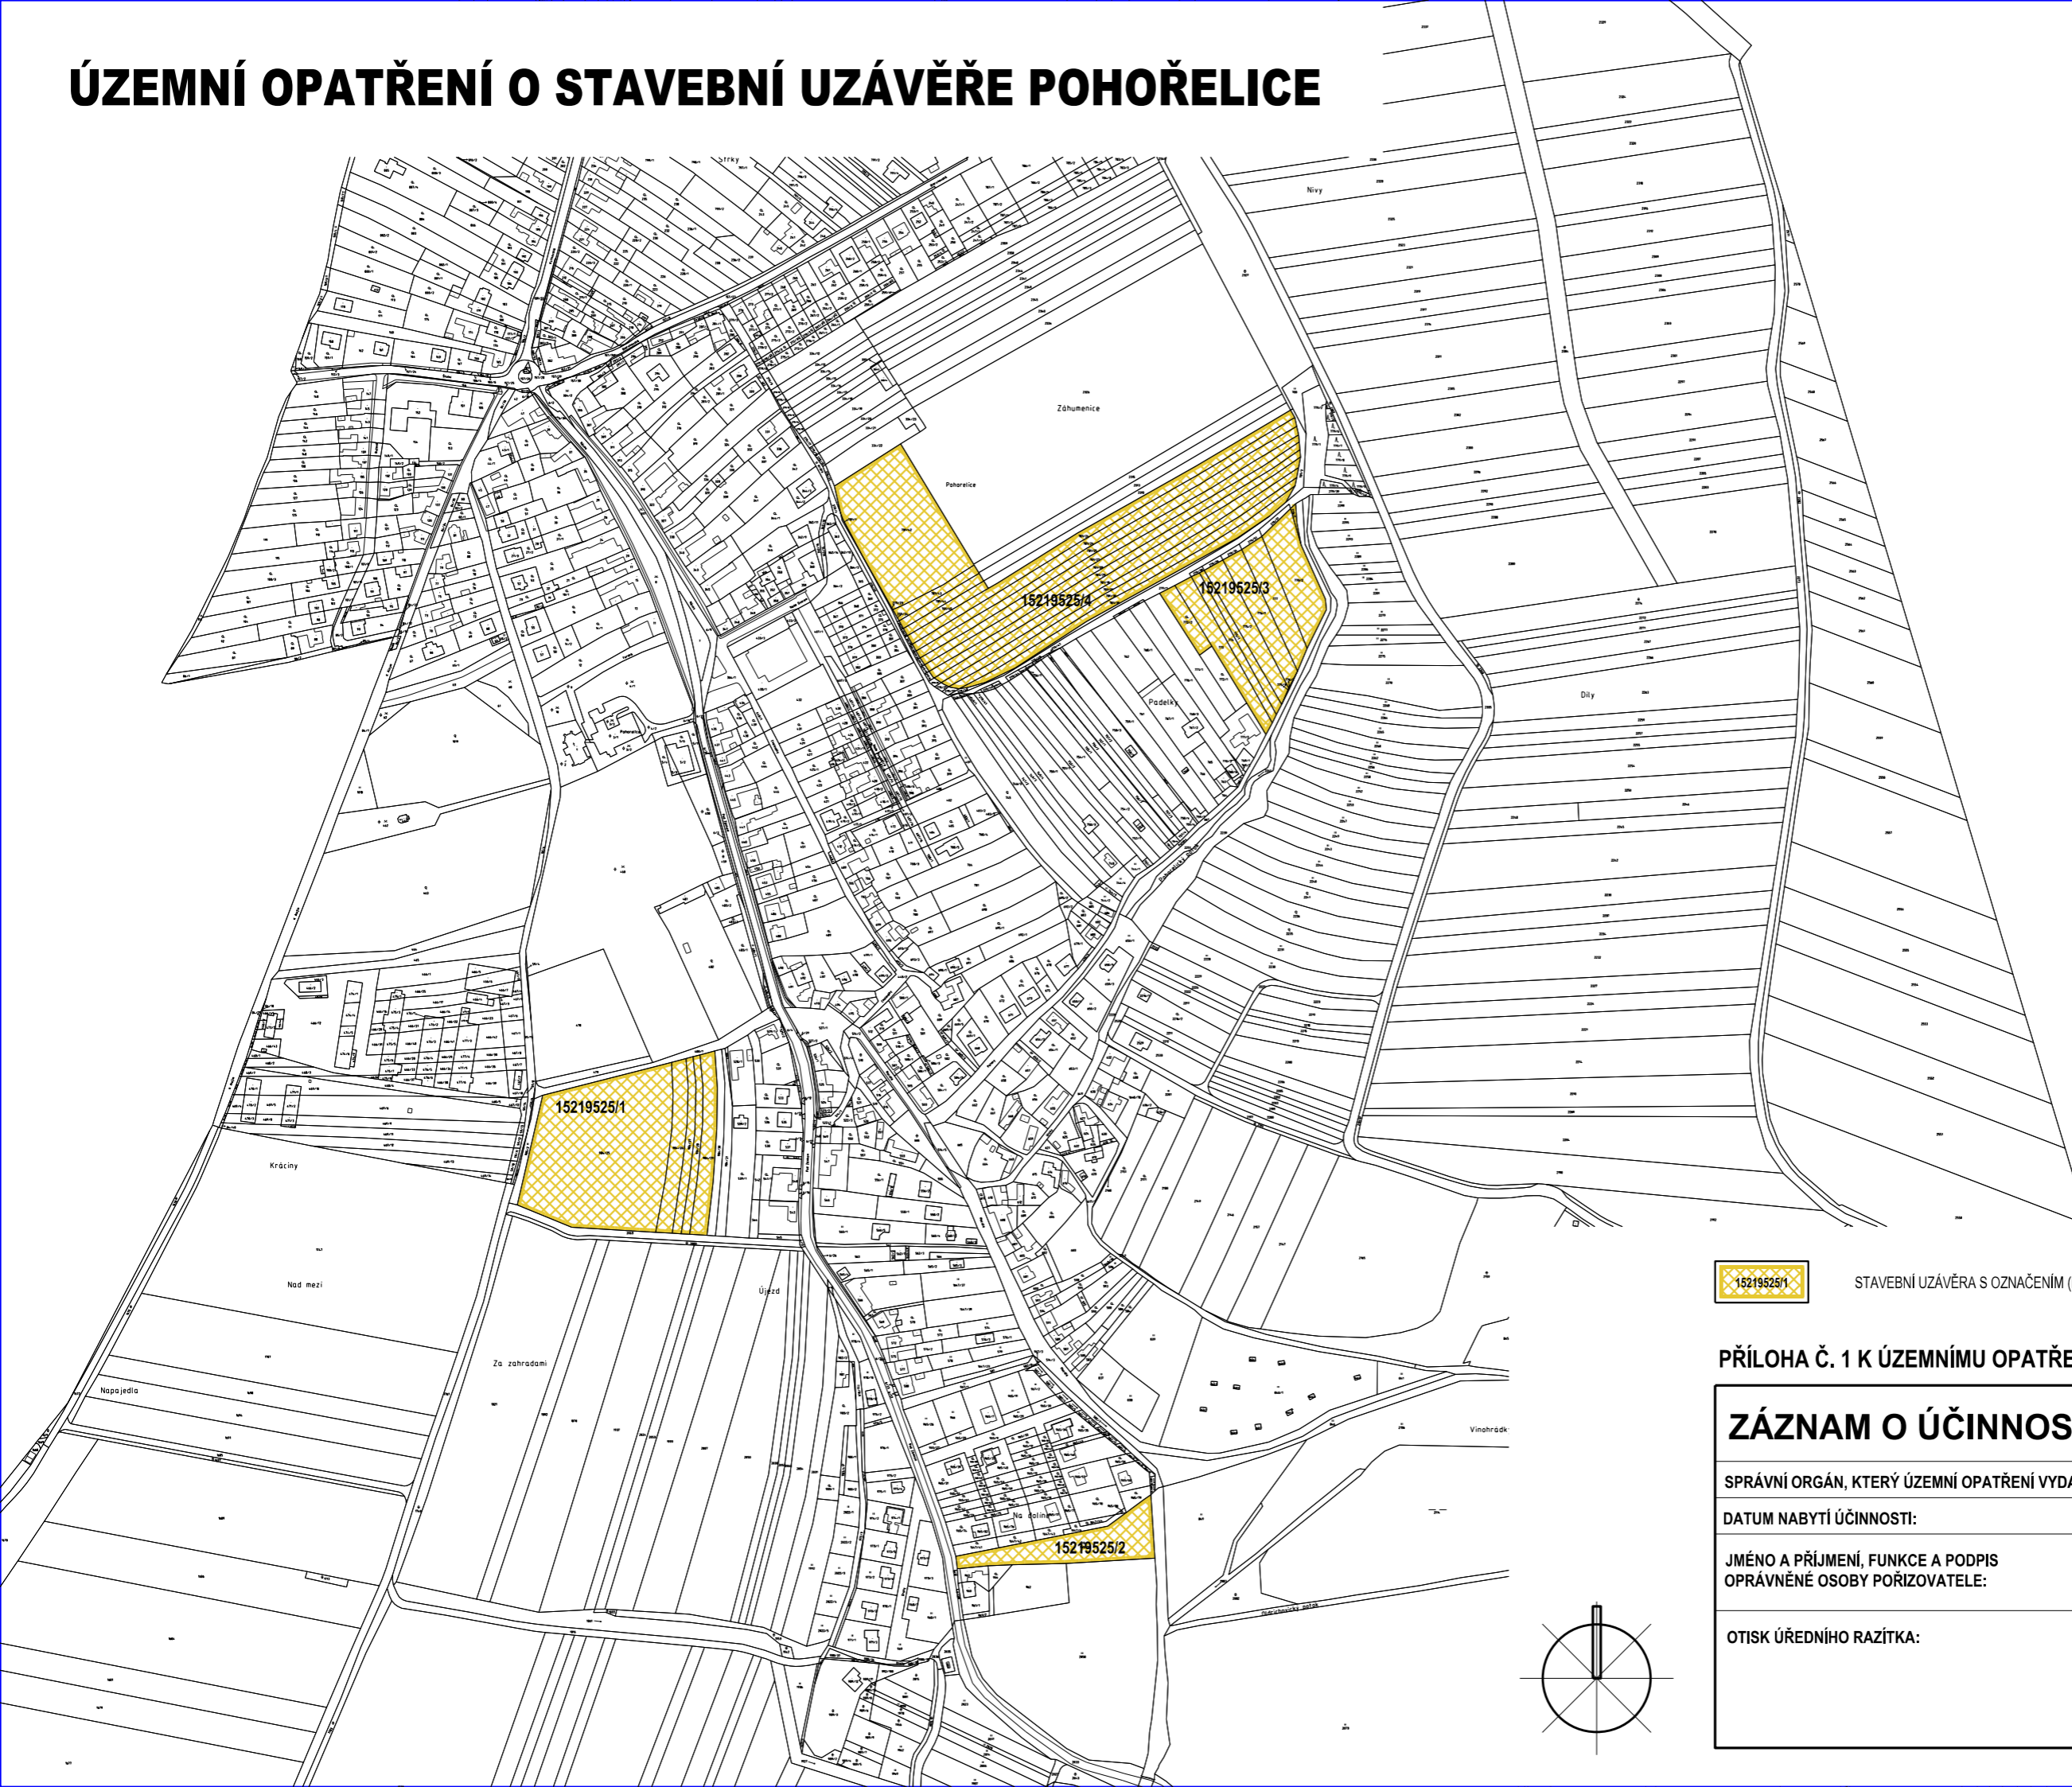

 STAVEBNÍ UZÁVĚRA S OZNAČENÍM (KÓD EUPC/IDENTIFIKÁTOR STAVEBNÍ UZÁVĚRY)

PŘÍLOHA Č. 1 K ÚZEMNÍMU OPATŘENÍ O STAVEBNÍ UZÁVĚŘE

ZÁZNAM O ÚČINNOSTI	
SPRÁVNÍ ORGÁN, KTERÝ ÚZEMNÍ OPATŘENÍ VYDAL:	RADA OBCE POHOŘELICE
DATUM NABYTÍ ÚČINNOSTI:	
JMÉNO A PŘÍJMENÍ, FUNKCE A PODPIS OPRÁVNĚNÉ OSOBY POŘIZOVATELE:	MGR. ANNA LIBEROVÁ
OTISK ÚŘEDNÍHO RAZÍTKA:	

